## Progetto: Euroflora 2022 Esposizione collettiva Regione Piemonte

## Specie botaniche

Acer spp.

Camellia spp

Cupressus arizonica

Cupressus sempervirens

Fabaceae spp.

Laurus nobilis

Juniperus pfitzeriana

Nandina domestica

Phormium tenax

Pinus spp.

Pittosporum tobira

Punica granatum


Poaceae spp.

Rhododendron spp.

Quercus ilex

Viburnum lucidum

Washintonia filifera

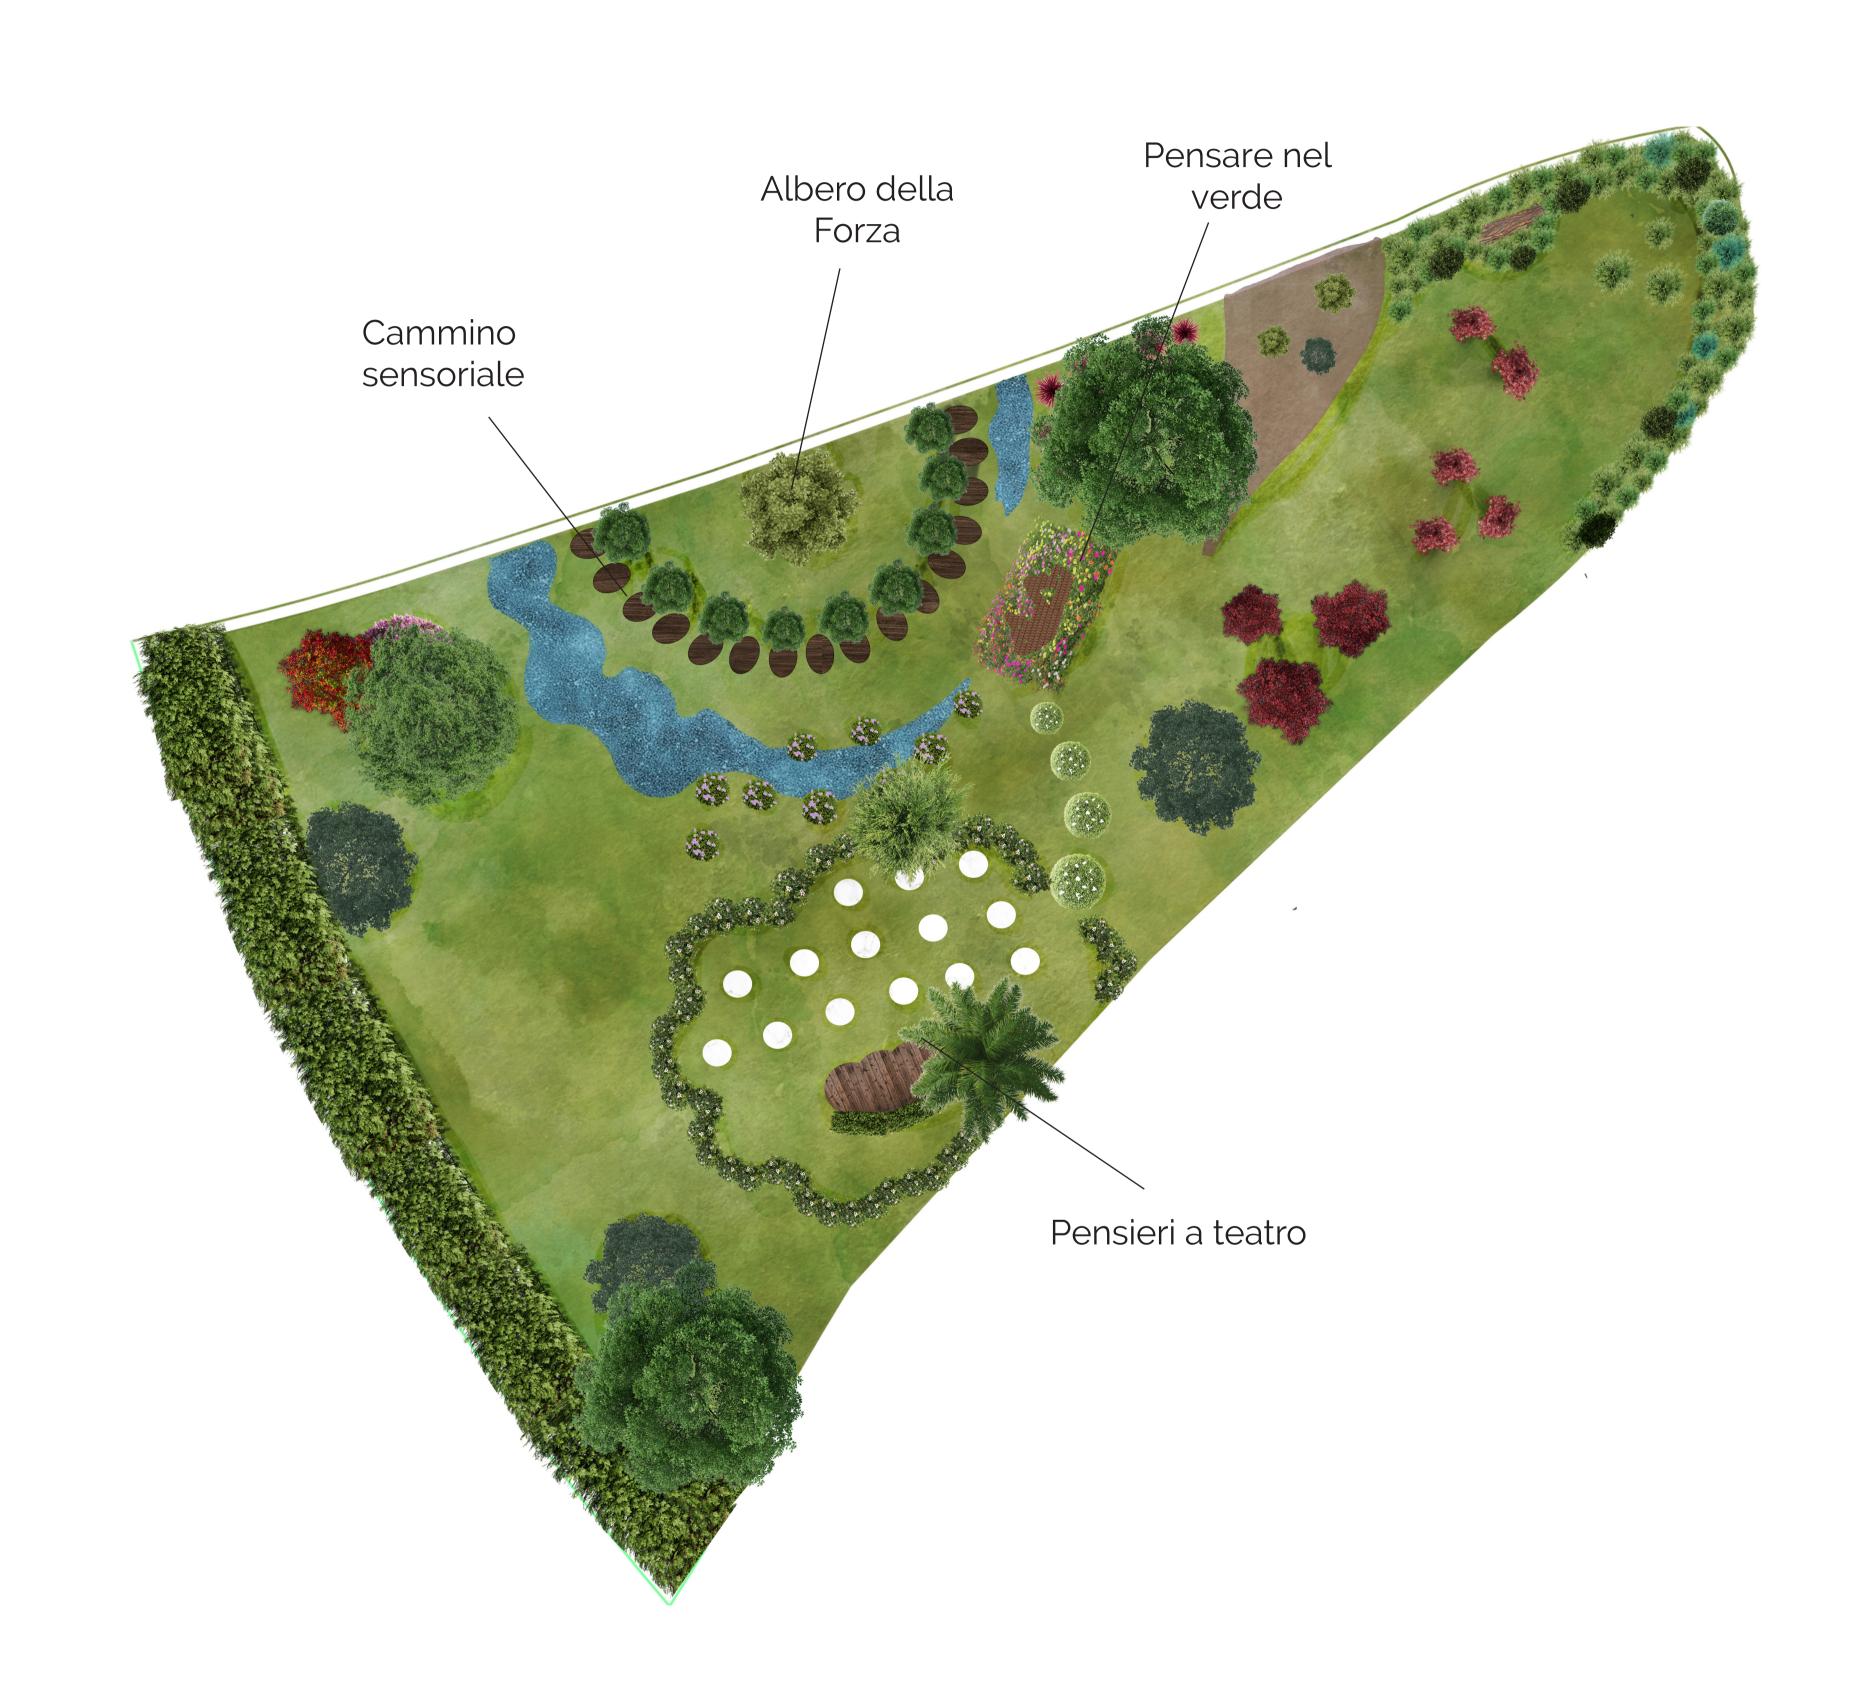











Committente: ASPROFLOR, Regione Piemonte, Assessorato Agricoltura

Descrizione: Esposizione collettiva florovivaisti piemontesi **Euroflora 2022** 

Progettista: Architetto Luca **Zanellati** Corso A. Salamano 110, 13100 Vercelli mail: arch.zanellati@gmail.com

Collaboratori: Elena **Longo** , Giacomo **Piras** 

Tavola: Unica Scala 1:100